



项目类别	住宅
项目名称	浙江天然
建设单位	浙江天然
设计单位	浙江天然
项目负责人	浙江天然
专业负责人	浙江天然
设计人	浙江天然
校对人	浙江天然
审核人	浙江天然
审定人	浙江天然
出图日期	浙江天然
建筑	浙江天然
结构	浙江天然
给排水	浙江天然
暖通	浙江天然
电气	浙江天然
人防	浙江天然
消防	浙江天然
其他	浙江天然
工程号	浙江天然
图号	浙江天然
图名	浙江天然
比例	浙江天然
日期	浙江天然

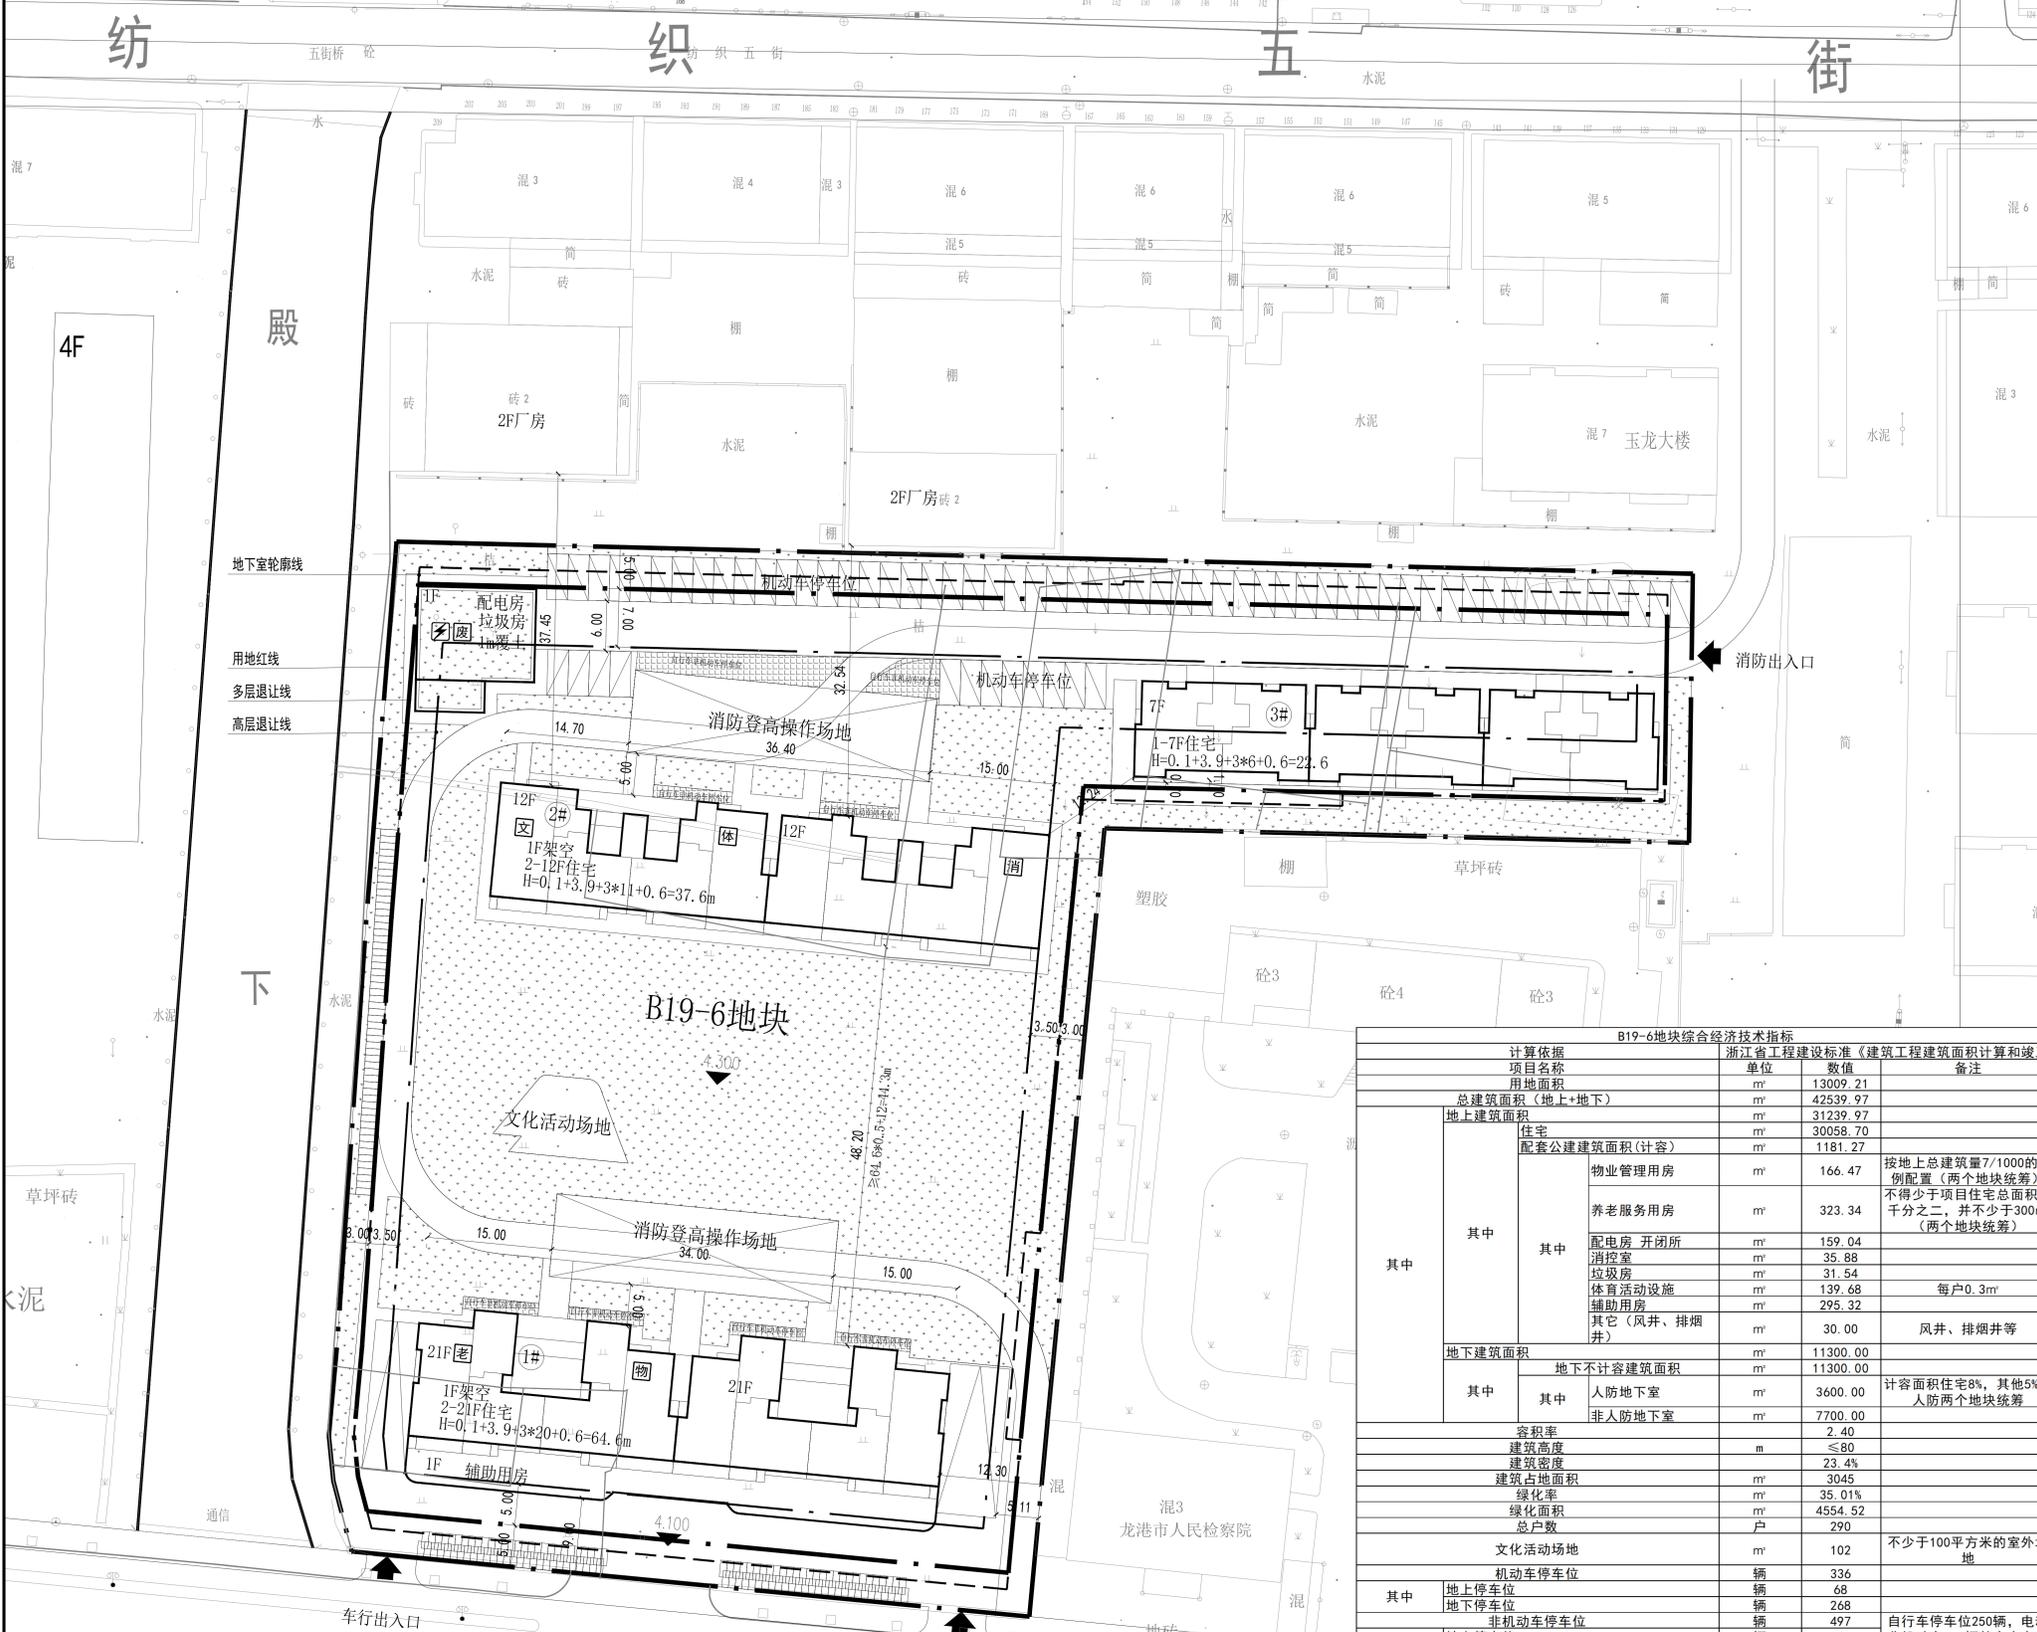

计算依据	浙江省工程建设标准《建筑工程建筑面积计算和竣工	单位	数值	备注
项目名称	浙江省工程建设标准《建筑工程建筑面积计算和竣工	m ²	13009.21	
用地面积	浙江省工程建设标准《建筑工程建筑面积计算和竣工	m ²	42539.97	
总建筑面积(地上+地下)	浙江省工程建设标准《建筑工程建筑面积计算和竣工	m ²	31239.97	
地上建筑面积	浙江省工程建设标准《建筑工程建筑面积计算和竣工	m ²	30058.70	
住宅	浙江省工程建设标准《建筑工程建筑面积计算和竣工	m ²	1181.27	
其中	浙江省工程建设标准《建筑工程建筑面积计算和竣工	m ²	166.47	按地上总建筑面积7/1000的比例配置(两个地块统筹)
其中	浙江省工程建设标准《建筑工程建筑面积计算和竣工	m ²	323.34	不得少于项目住宅总面积的千分之二,并不少于300m ² (两个地块统筹)
其中	浙江省工程建设标准《建筑工程建筑面积计算和竣工	m ²	159.04	
其中	浙江省工程建设标准《建筑工程建筑面积计算和竣工	m ²	35.88	
其中	浙江省工程建设标准《建筑工程建筑面积计算和竣工	m ²	31.54	
其中	浙江省工程建设标准《建筑工程建筑面积计算和竣工	m ²	139.68	每户0.3m ²
其中	浙江省工程建设标准《建筑工程建筑面积计算和竣工	m ²	295.32	
其中	浙江省工程建设标准《建筑工程建筑面积计算和竣工	m ²	30.00	风井、排烟井等
地下建筑面积	浙江省工程建设标准《建筑工程建筑面积计算和竣工	m ²	11300.00	
其中	浙江省工程建设标准《建筑工程建筑面积计算和竣工	m ²	11300.00	
其中	浙江省工程建设标准《建筑工程建筑面积计算和竣工	m ²	3600.00	计容积率住宅8%,其他5%,人防两个地块统筹
其中	浙江省工程建设标准《建筑工程建筑面积计算和竣工	m ²	7700.00	
容积率	浙江省工程建设标准《建筑工程建筑面积计算和竣工		2.40	
建筑高度	浙江省工程建设标准《建筑工程建筑面积计算和竣工	m	≤80	
建筑密度	浙江省工程建设标准《建筑工程建筑面积计算和竣工	%	23.4%	
建筑占地面积	浙江省工程建设标准《建筑工程建筑面积计算和竣工	m ²	3045	
绿化率	浙江省工程建设标准《建筑工程建筑面积计算和竣工	%	35.01%	
绿化面积	浙江省工程建设标准《建筑工程建筑面积计算和竣工	m ²	4554.52	
总户数	浙江省工程建设标准《建筑工程建筑面积计算和竣工	户	290	
文化活动场地	浙江省工程建设标准《建筑工程建筑面积计算和竣工	m ²	102	不少于100平方米的室外场地
机动车停车位	浙江省工程建设标准《建筑工程建筑面积计算和竣工	辆	336	
其中	浙江省工程建设标准《建筑工程建筑面积计算和竣工	辆	68	
其中	浙江省工程建设标准《建筑工程建筑面积计算和竣工	辆	268	
其中	浙江省工程建设标准《建筑工程建筑面积计算和竣工	辆	497	自行车停车位250辆,电动自行车250辆其中充电车位150辆
其中	浙江省工程建设标准《建筑工程建筑面积计算和竣工	辆	284	
其中	浙江省工程建设标准《建筑工程建筑面积计算和竣工	辆	213	

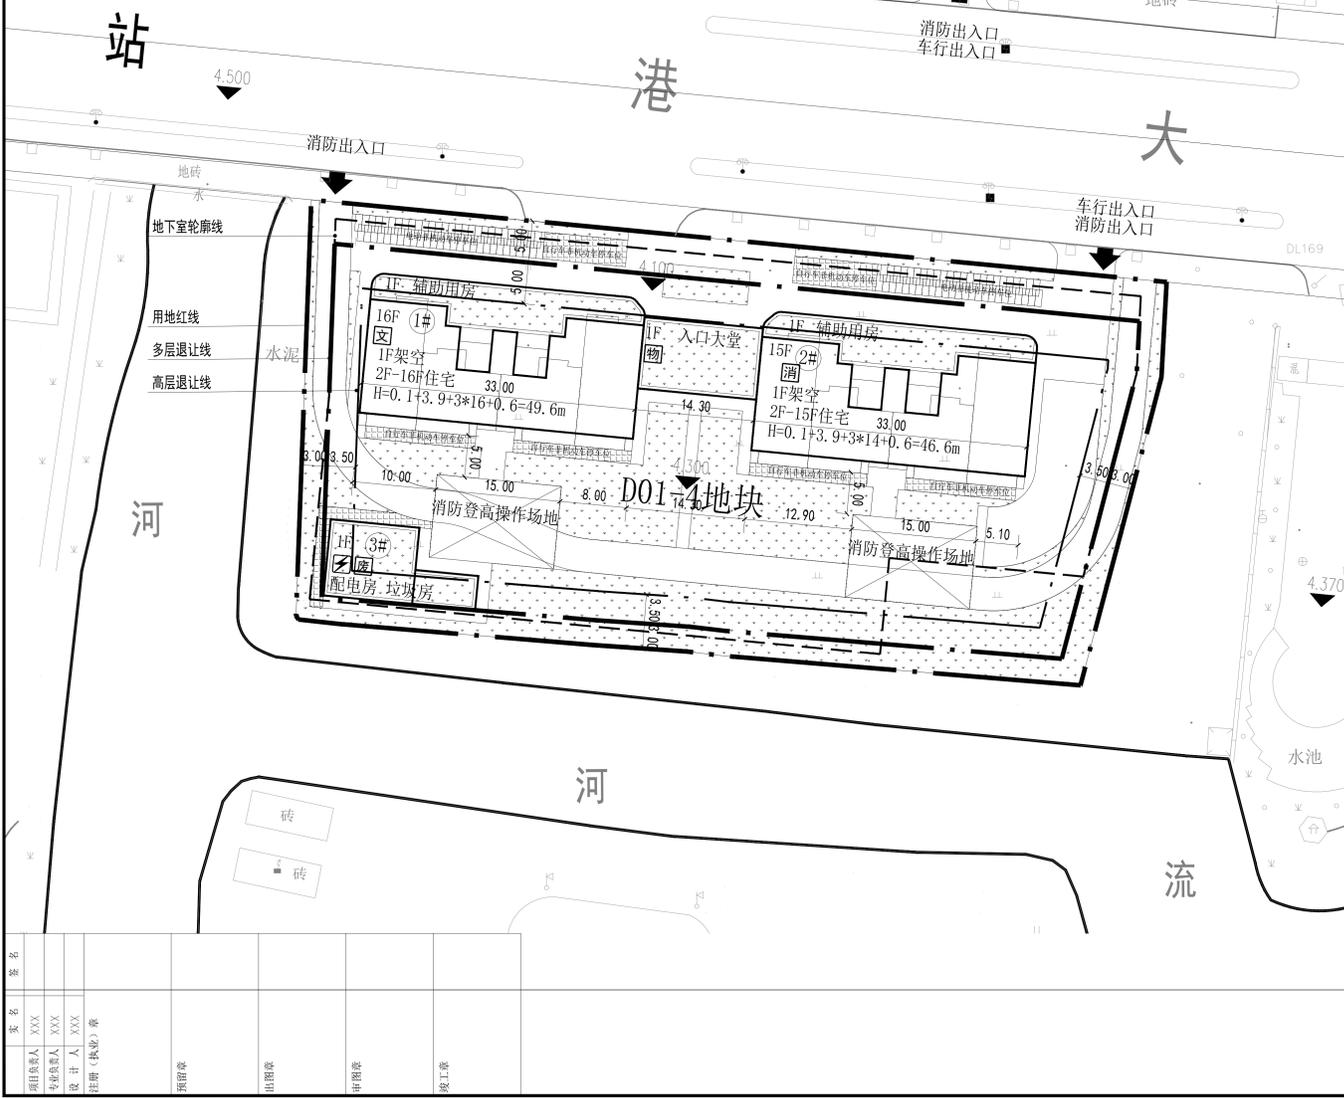

计算依据	浙江省工程建设标准《建筑工程建筑面积计算和竣工	单位	数值	备注
项目名称	浙江省工程建设标准《建筑工程建筑面积计算和竣工	m ²	4974.65	
用地面积	浙江省工程建设标准《建筑工程建筑面积计算和竣工	m ²	16443.36	
总建筑面积(地上+地下)	浙江省工程建设标准《建筑工程建筑面积计算和竣工	m ²	12743.36	
地上建筑面积	浙江省工程建设标准《建筑工程建筑面积计算和竣工	m ²	11948.35	
住宅	浙江省工程建设标准《建筑工程建筑面积计算和竣工	m ²	795.01	
其中	浙江省工程建设标准《建筑工程建筑面积计算和竣工	m ²	130.36	按地上总建筑面积7/1000的比例配置(两个地块统筹)
其中	浙江省工程建设标准《建筑工程建筑面积计算和竣工	m ²	98.44	
其中	浙江省工程建设标准《建筑工程建筑面积计算和竣工	m ²	31.05	
其中	浙江省工程建设标准《建筑工程建筑面积计算和竣工	m ²	31.16	
其中	浙江省工程建设标准《建筑工程建筑面积计算和竣工	m ²	54.60	按不少于0.12m ² /套,且应不小于50m ² (两个地块统筹)
其中	浙江省工程建设标准《建筑工程建筑面积计算和竣工	m ²	429.40	
其中	浙江省工程建设标准《建筑工程建筑面积计算和竣工	m ²	20.00	
地下建筑面积	浙江省工程建设标准《建筑工程建筑面积计算和竣工	m ²	3900.00	
其中	浙江省工程建设标准《建筑工程建筑面积计算和竣工	m ²	2.56	
其中	浙江省工程建设标准《建筑工程建筑面积计算和竣工	m	≤80	
其中	浙江省工程建设标准《建筑工程建筑面积计算和竣工	%	27.6%	
其中	浙江省工程建设标准《建筑工程建筑面积计算和竣工	m ²	1374	
其中	浙江省工程建设标准《建筑工程建筑面积计算和竣工	%	35.0%	
其中	浙江省工程建设标准《建筑工程建筑面积计算和竣工	m ²	1741.62	
其中	浙江省工程建设标准《建筑工程建筑面积计算和竣工	户	116	
其中	浙江省工程建设标准《建筑工程建筑面积计算和竣工	辆	85	
其中	浙江省工程建设标准《建筑工程建筑面积计算和竣工	辆	0	实际需要车位135辆
其中	浙江省工程建设标准《建筑工程建筑面积计算和竣工	辆	85	
其中	浙江省工程建设标准《建筑工程建筑面积计算和竣工	辆	208	地上电动车车位105个,普通自行车车位105个

计算依据	浙江省工程建设标准《城市建筑工程施工现场(库)设置规则和配建指标标准》DBJ33/T1021-2023,《温州市区建筑工程配建标准》温资规发[2024]22号	户型区间(m ²)	套数/面积	机动车配建系数	机动车停车位	非机动车配建系数	非机动车停车位
60m ² <建筑面积≤90m ²		124	1.0辆/户	124	1.8辆/户	224	
90m ² <建筑面积≤140m ²		166	1.2辆/户	200	1.5辆/户	249	
其他配套设施用房		1181.27	0.4辆/100m ²	5	2.0辆/100m ²	24	
访客停车位				7		0	