


东阳市横店镇2023-016号地块项目勘测定界图

东阳市横店镇2023-016号地块总面积：0.0893公顷
(1) 东阳市横店镇维风社区莲塘小区面积：0.0097公顷
(2) 东阳市横店镇维风社区下莲塘小区面积：0.0796公顷

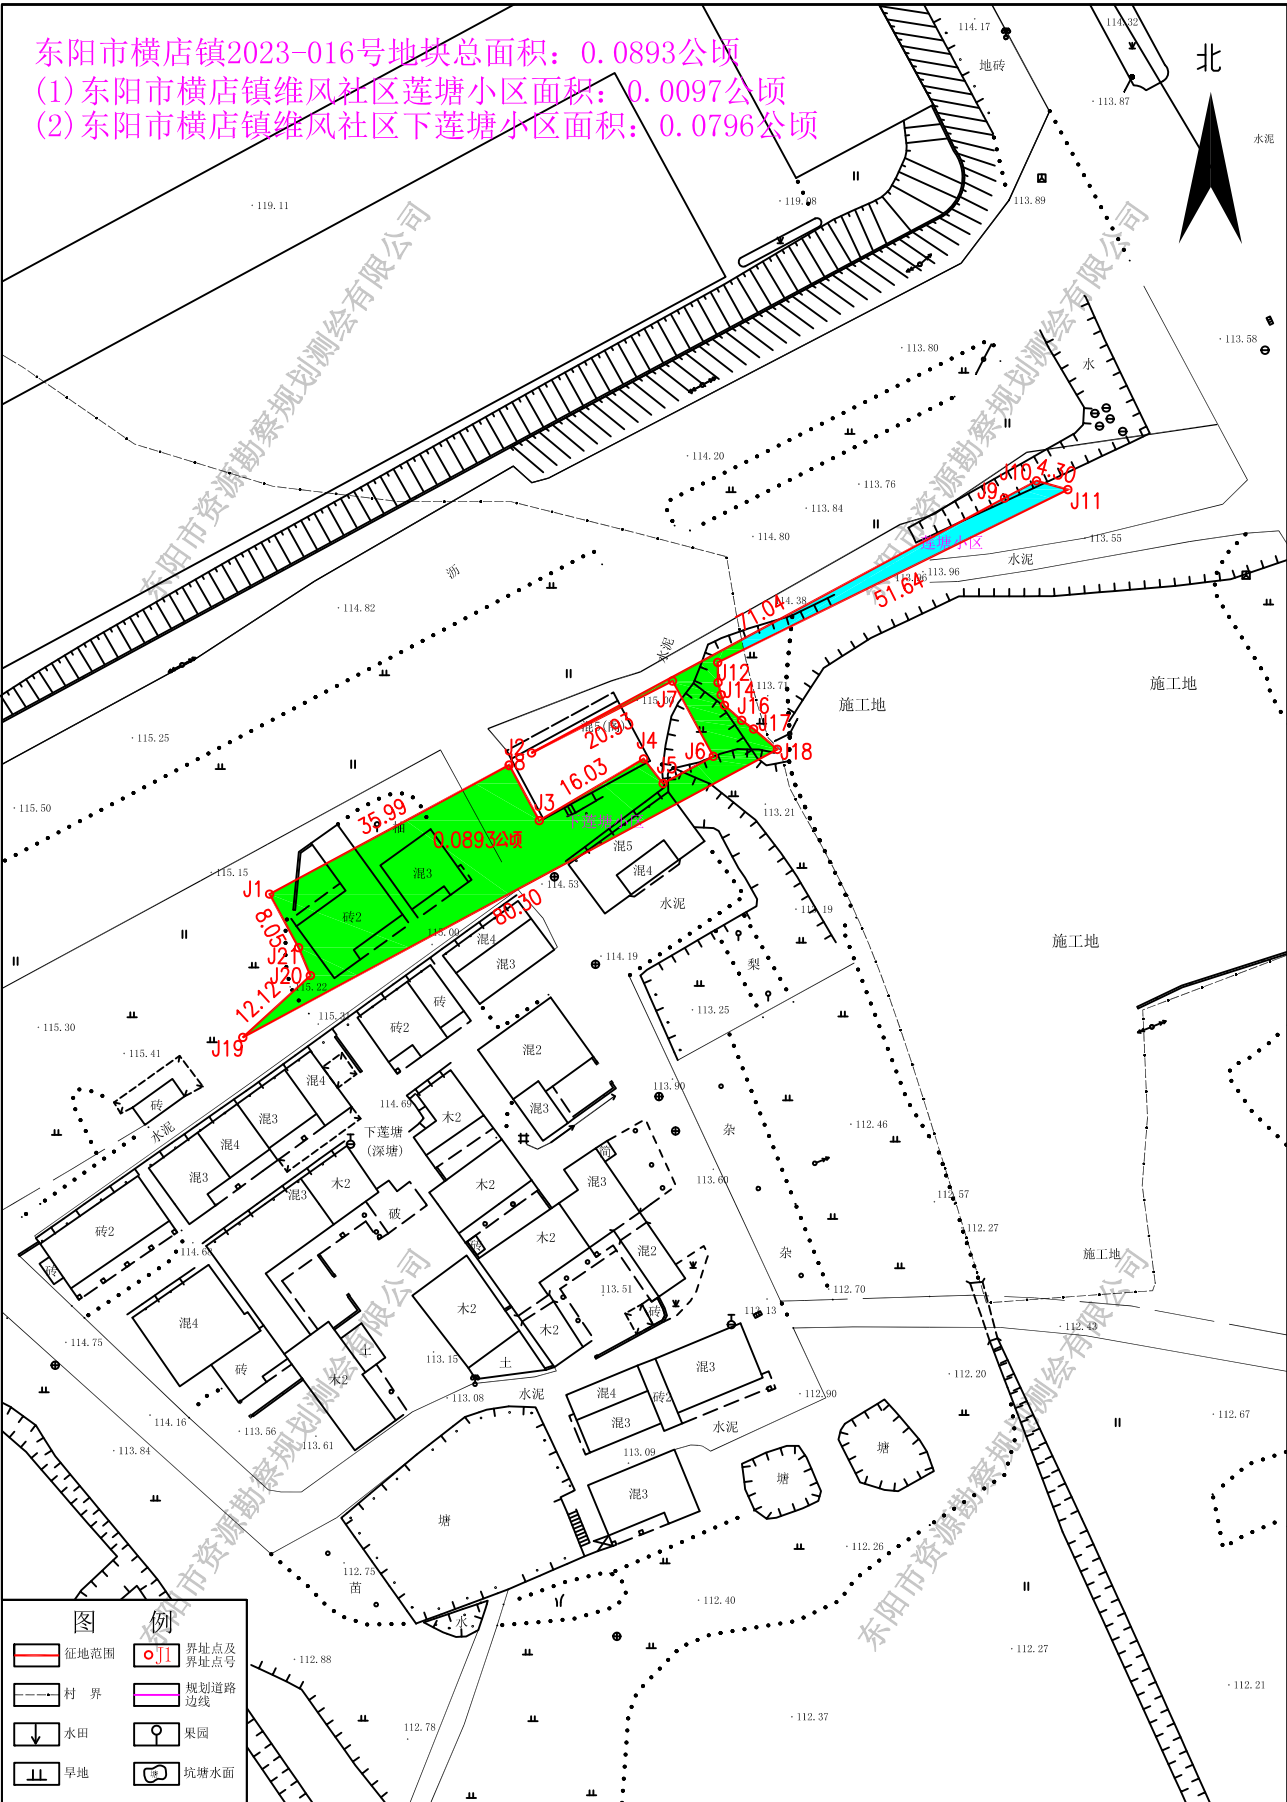

测绘单位	测量者	检查者	日期	比例尺
东阳市资源勘察规划测绘有限公司	张 标 胡皇万	洪航杰	2025年03月	1:1000




东阳市横店镇2023-022号地块项目勘测定界图



东阳市横店镇2023-087号地块项目勘测定界图


东阳市横店镇2023-087号地块总面积：0.0179公顷
(1) 东阳市横店镇维风社区下莲塘小区面积：0.0179公顷

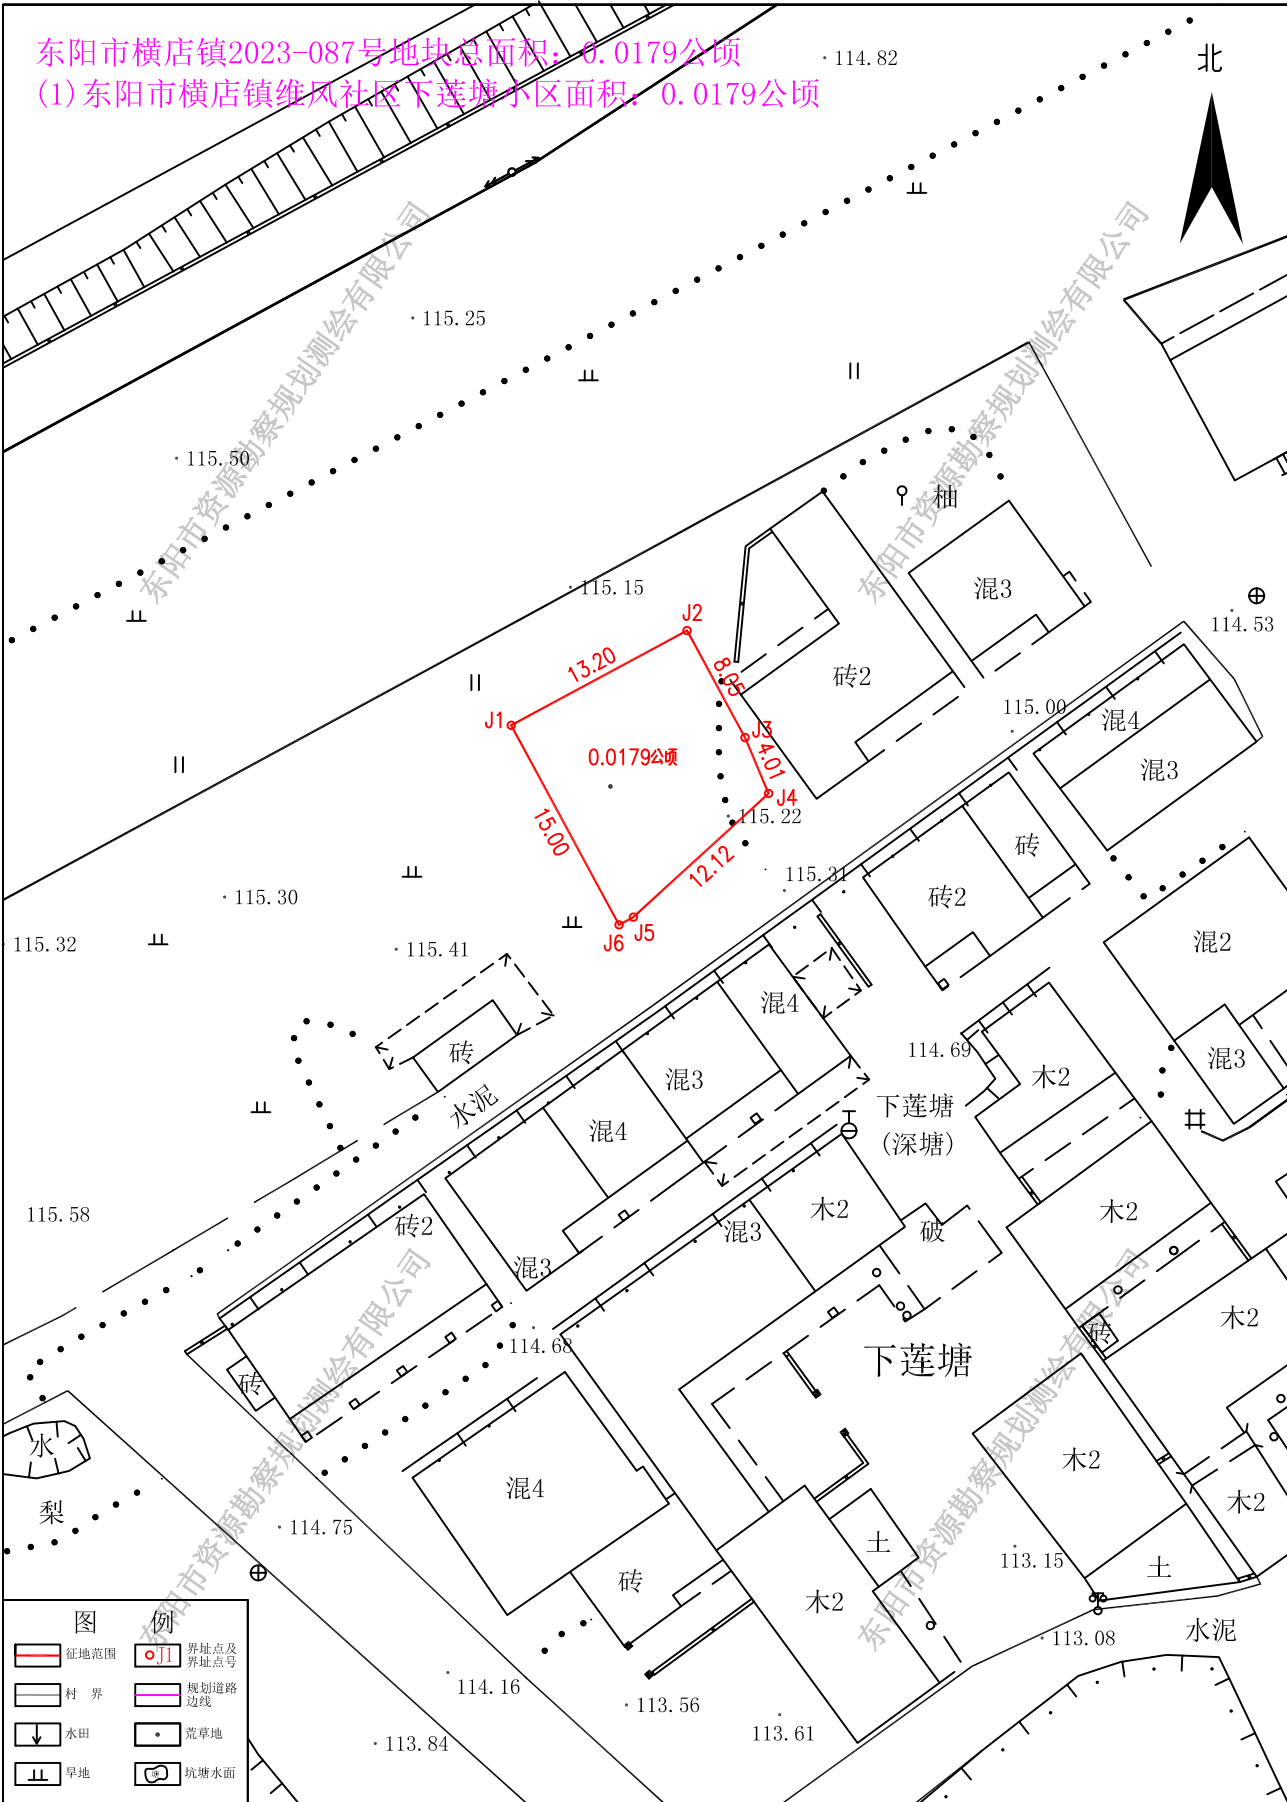

测绘单位	测量者	检查者	日期	比例尺
东阳市资源勘察规划测绘有限公司	张 标 胡皇万	洪航杰	2025年03月	1:500

东阳市横店镇2023-088号地块项目勘测定界图

东阳市横店镇2023-088号地块总面积：0.0228公顷
(1) 东阳市横店镇维风社区下莲塘小区面积：0.0220公顷

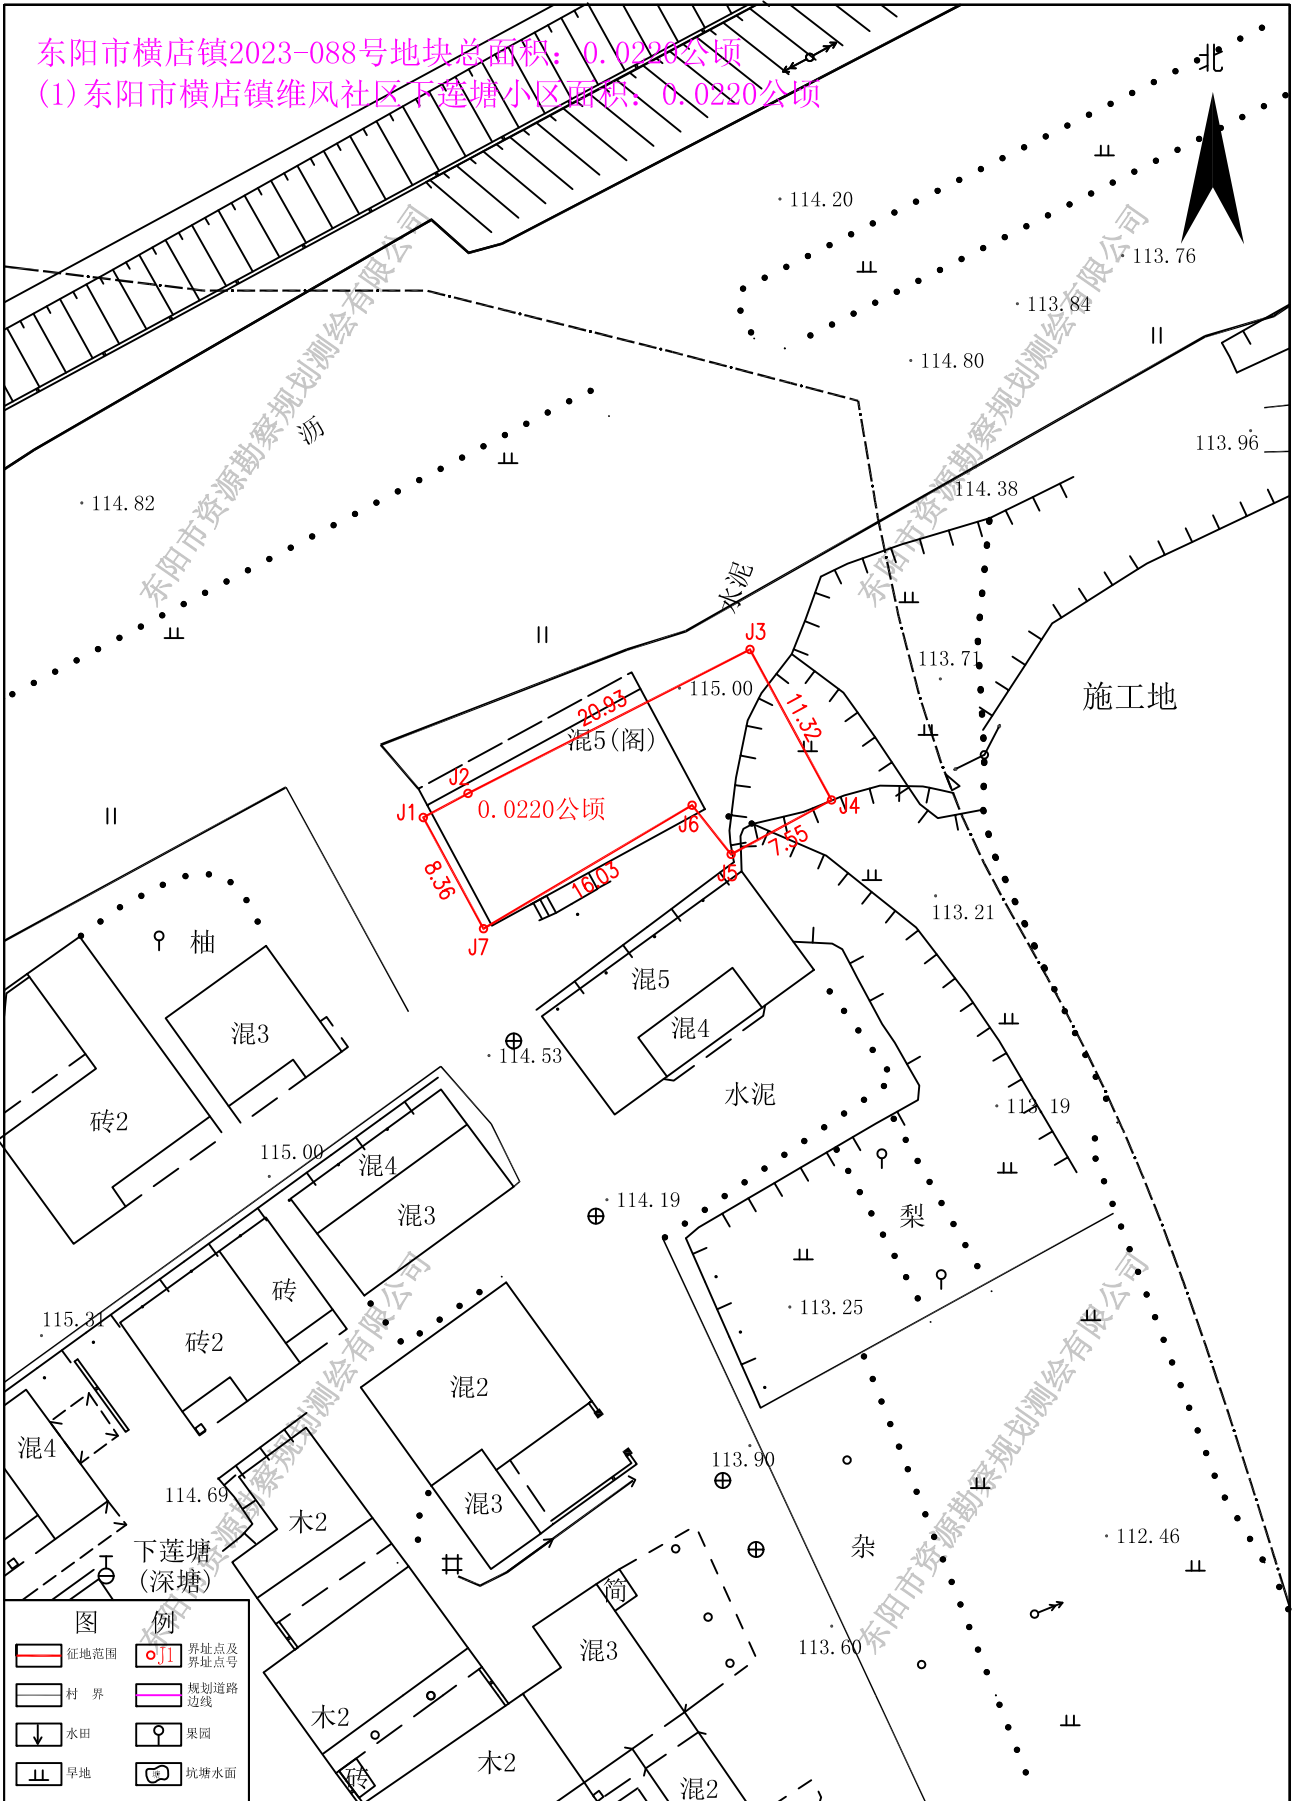

测绘单位	测量者	检查者	日期	比例尺
东阳市资源勘察规划测绘有限公司	张 标 胡皇万	洪航杰	2025年03月	1:500