


东阳市巍山镇2025-026号地块勘测定界图

东阳市巍山镇2025-026号地块总面积：0.2239公顷
 (1)东阳市巍山镇怀鲁村（怀鲁自然村）面积：0.2239公顷

北

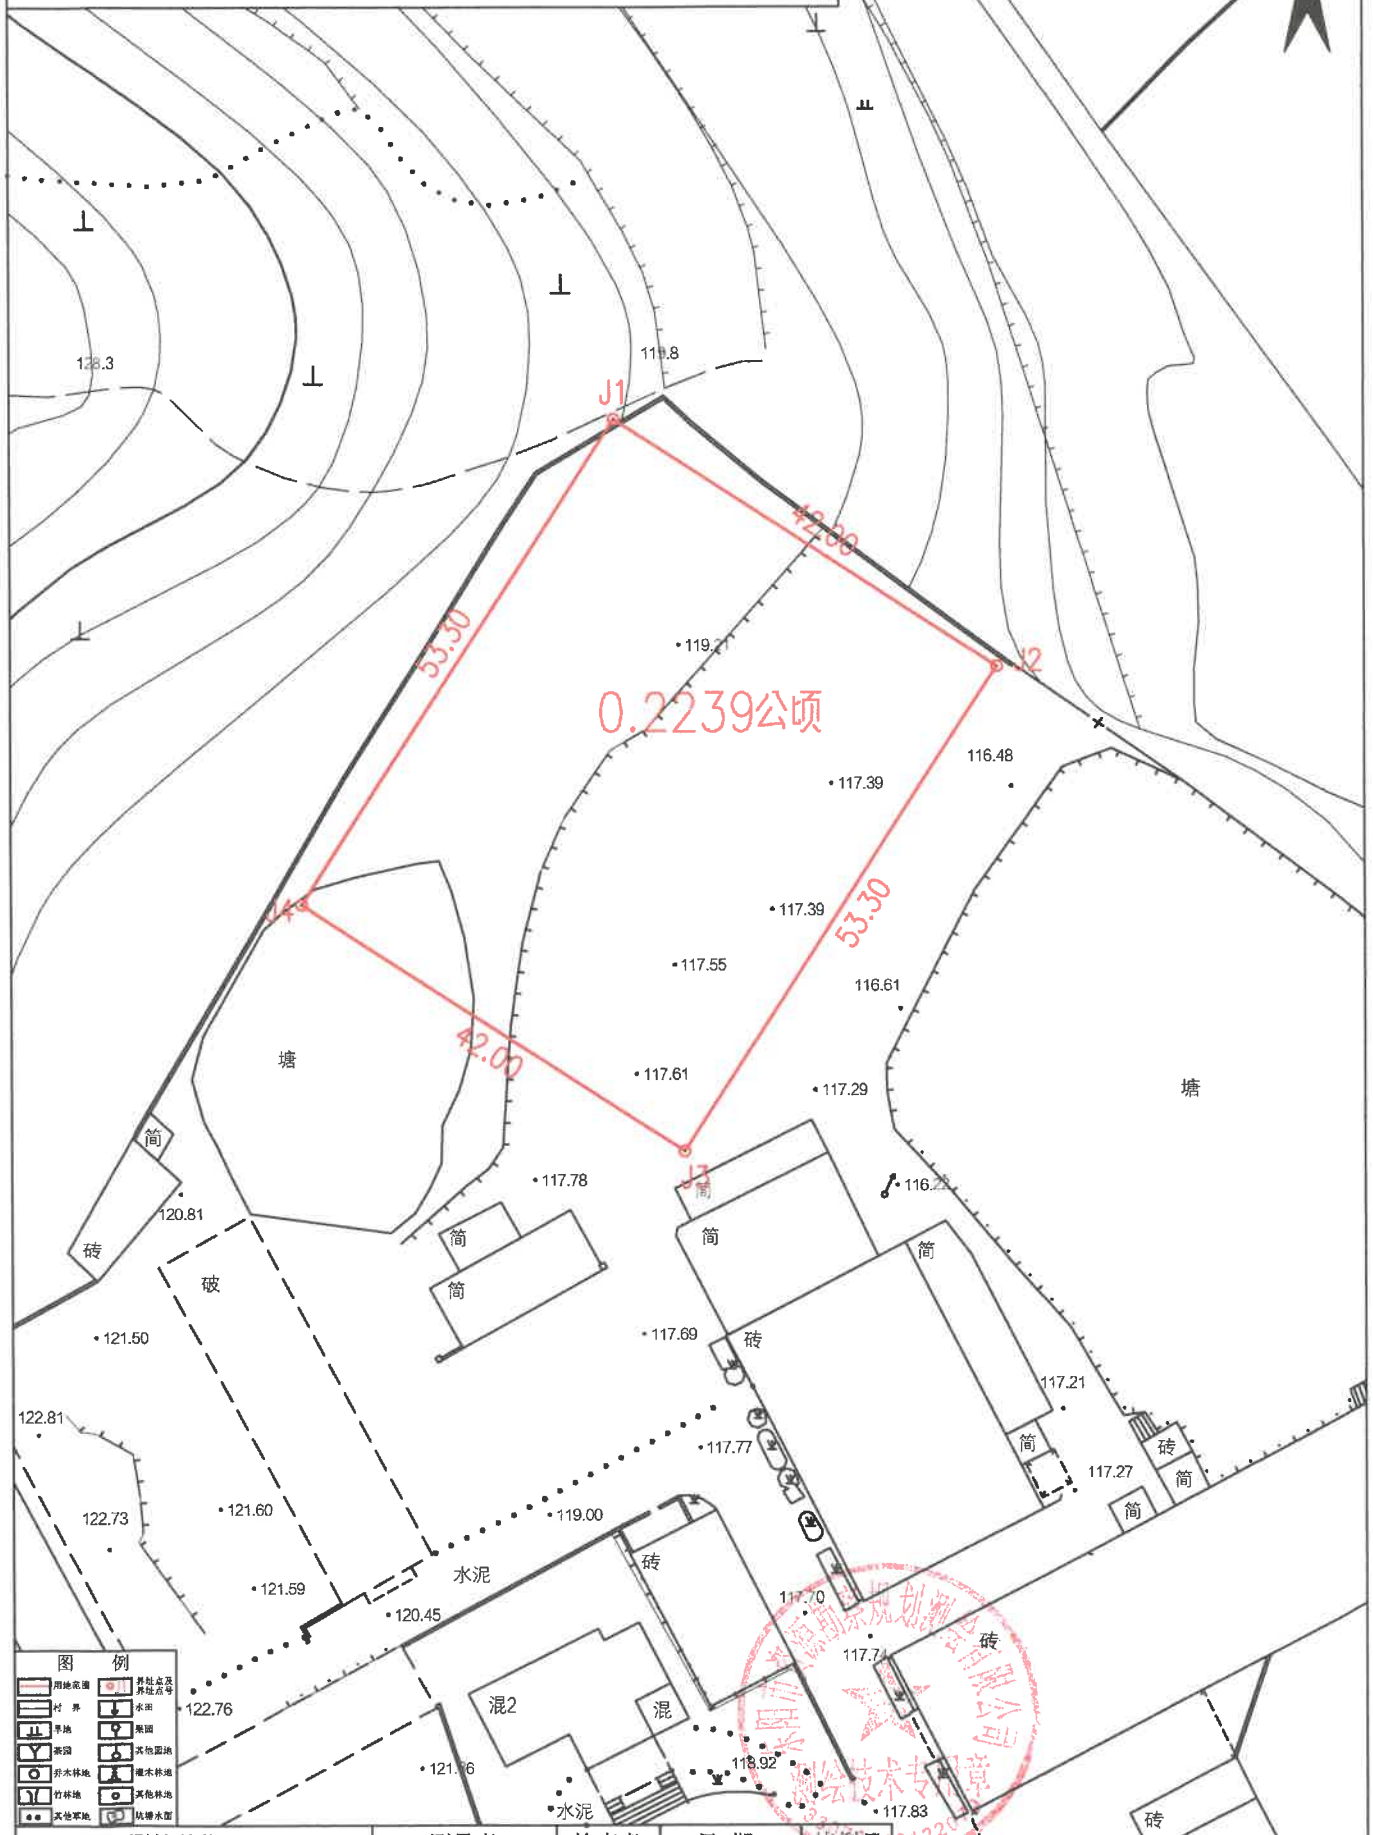

0.2239公顷

图例	
	界址点及界址点号
	村界
	水田
	旱地
	果园
	其他用地
	竹林
	其他林地
	其他林地
	坑塘水面

测绘单位	测量者	检查者	日期	比例尺
东阳市资源勘察规划测绘有限公司	张啸 吕磊	杜凯	2025年12月	1:500



水泥