



柯城区航埠镇2024-7号地块 (柯城区航埠镇智尚小镇基础配套设施建设提升项目—航远路建设工程)拟征收土地范围示意图

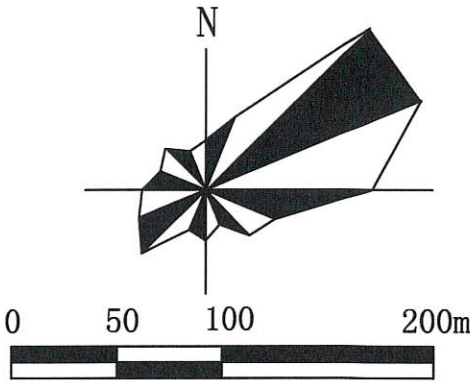

说 明

拟征收柯城区航埠镇毛村村集体土地面积为6741平方米、拟征收柯城区航埠镇彭村村集体土地面积为10551平方米。(具体以勘测定界成果为准)

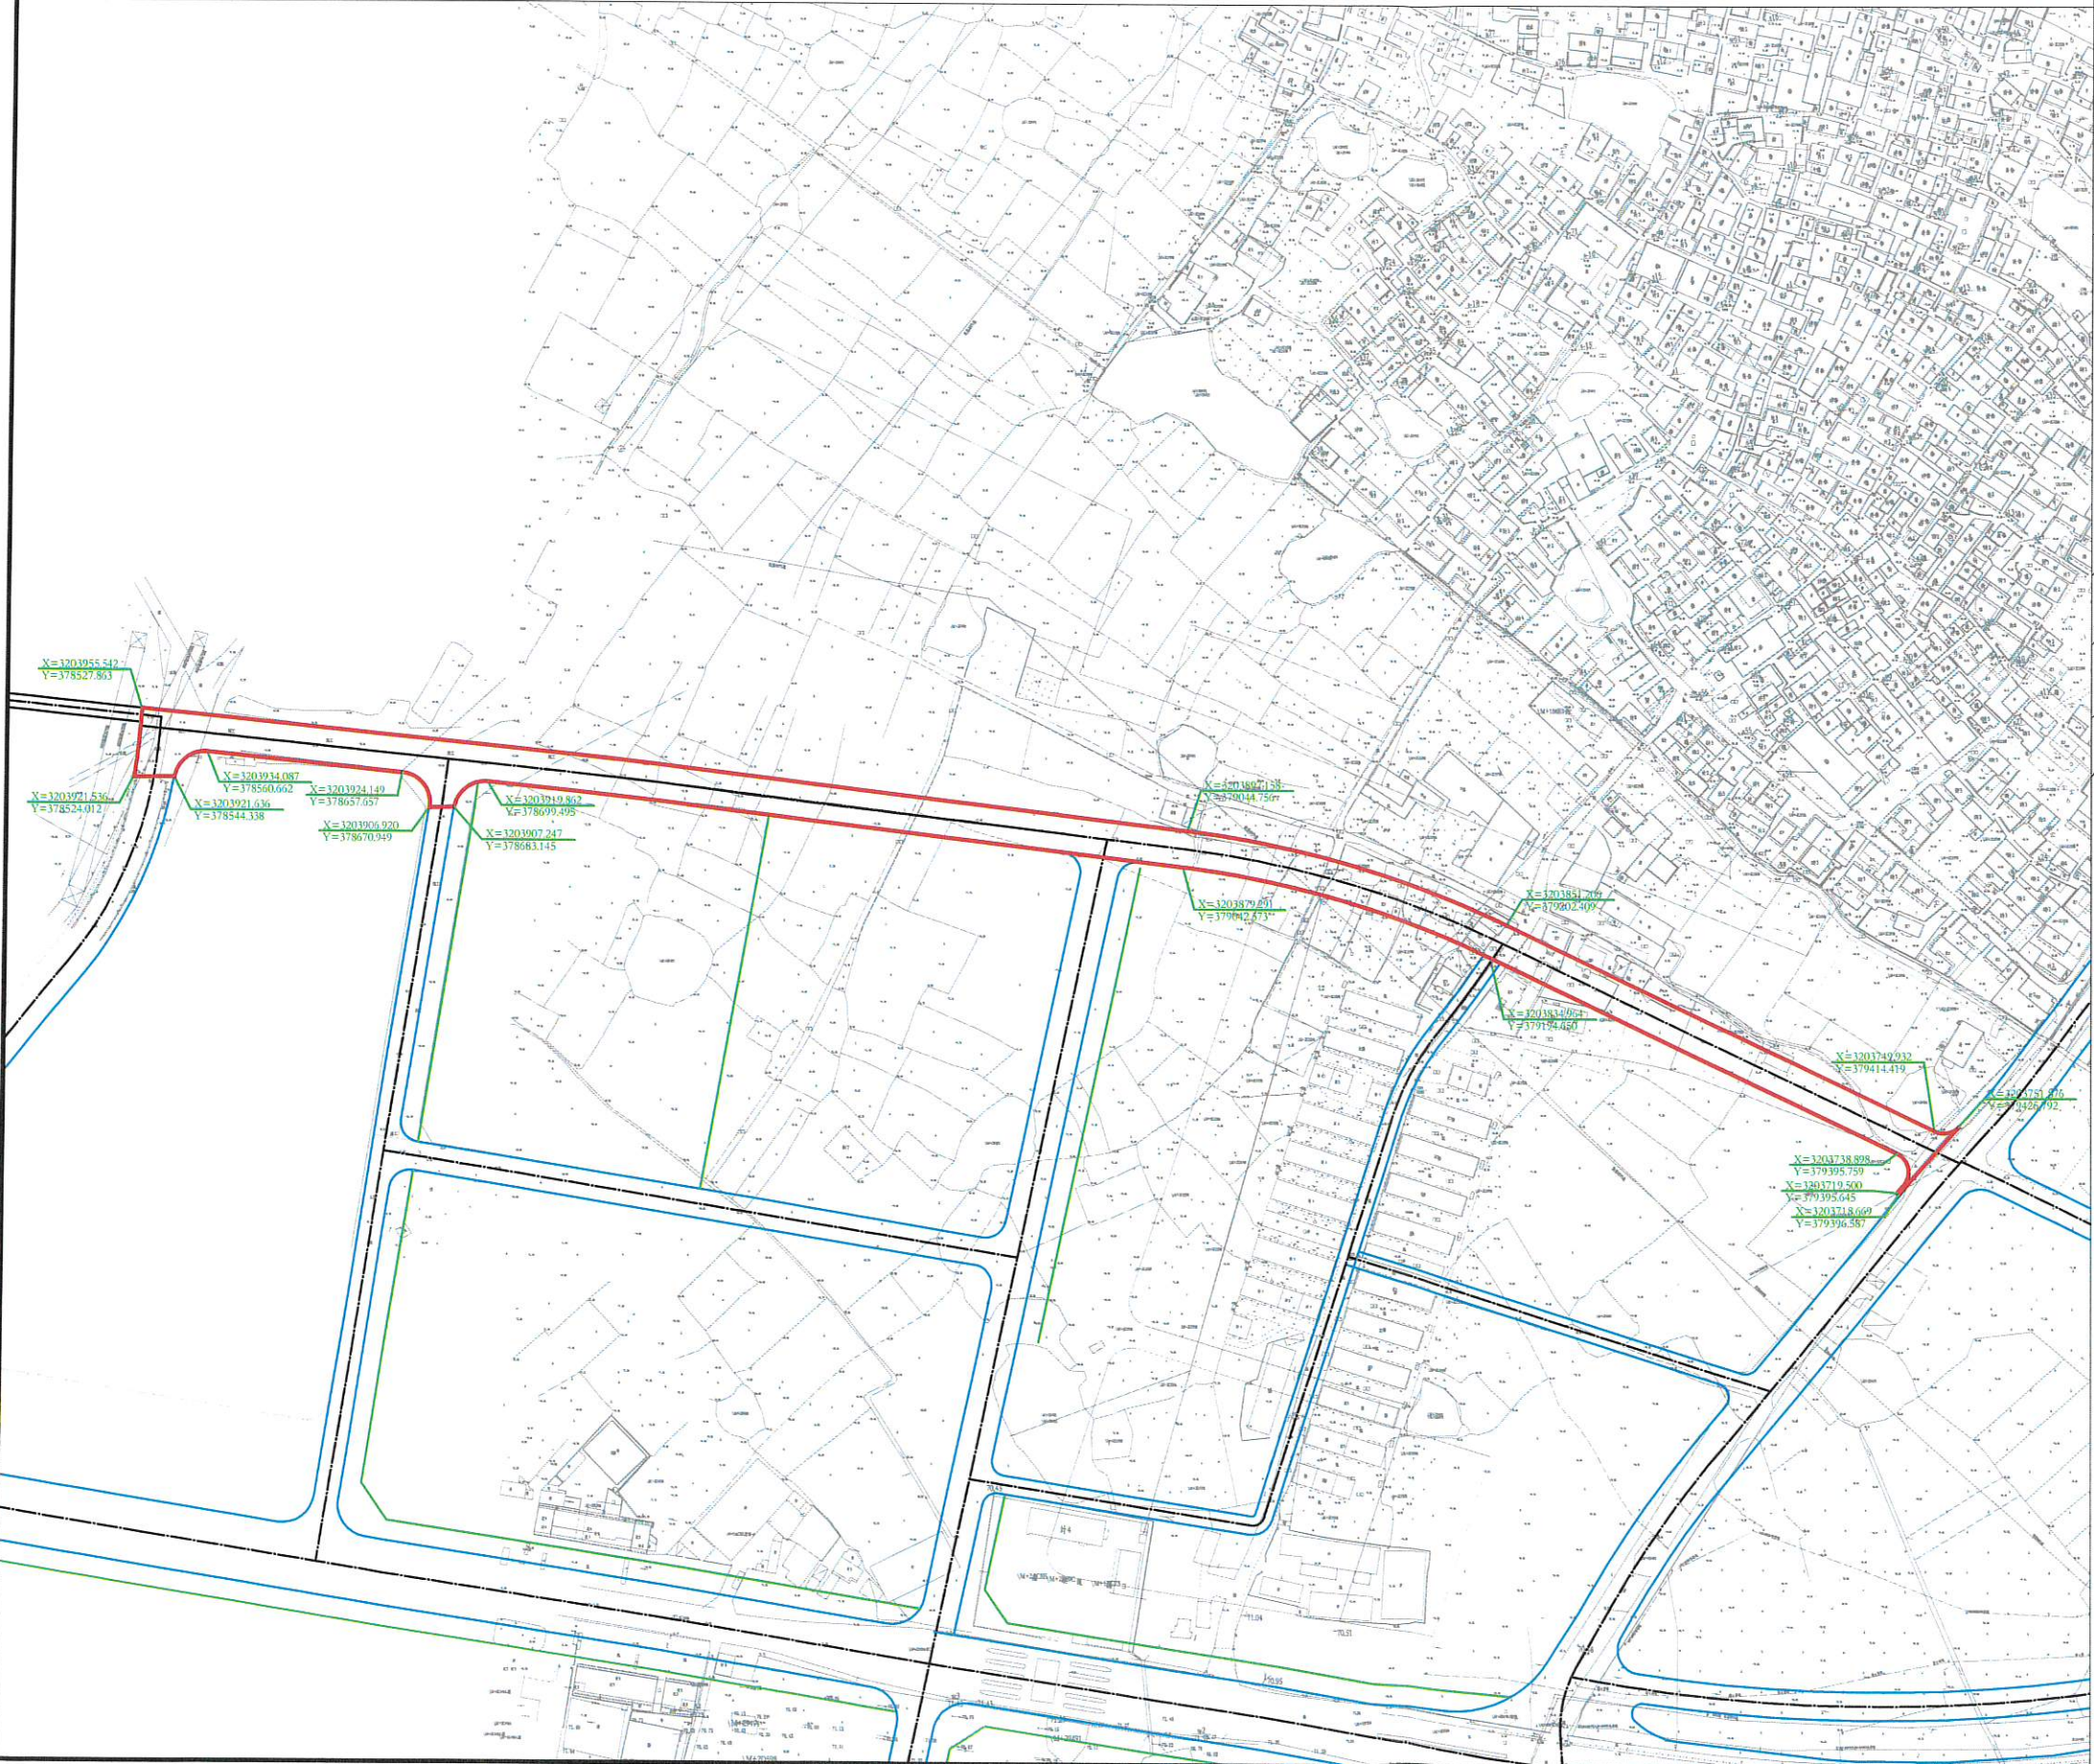

衢州市自然资源和规划局柯城分局
2024年10月29日