


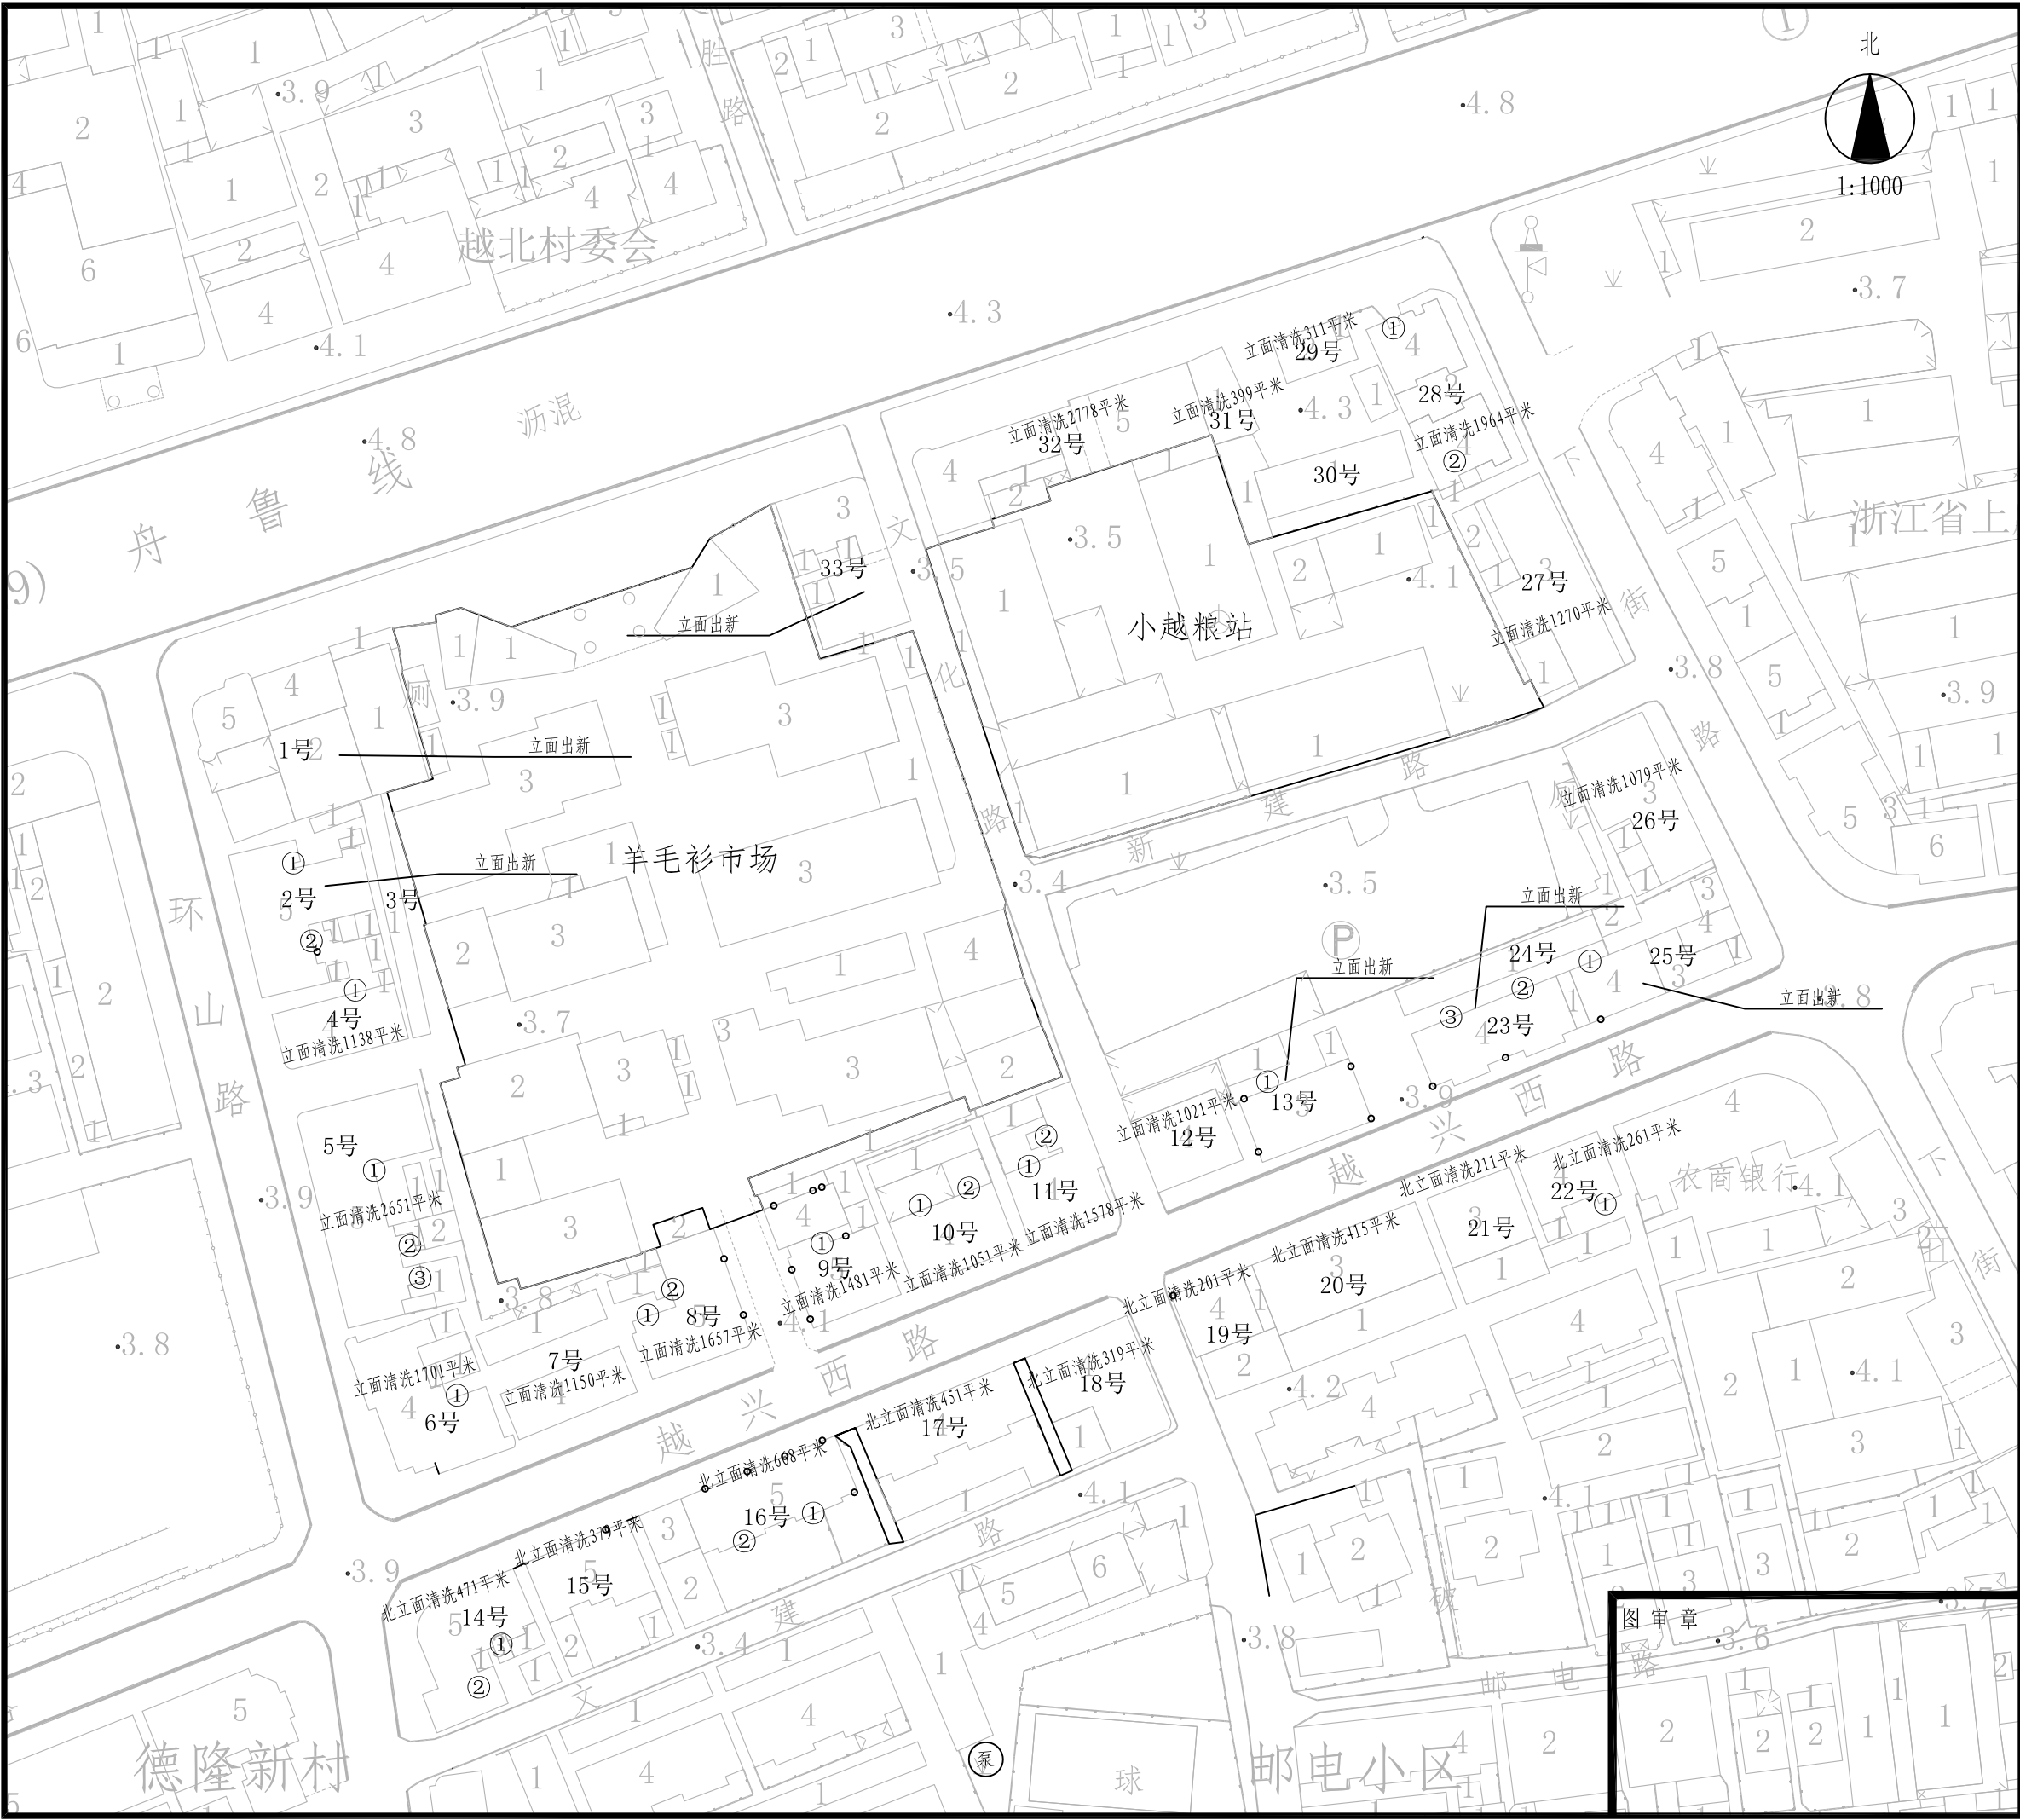

天尚设计集团有限公司
TINSHINE DESIGN GROUP CO., LTD
城市综合发展服务商

工程设计证书等级：甲级、乙级
证书编号 A133020813 A233020810
城乡规划编制资质证书等级：甲级
证书编号：自资规甲字 21330232
地址：杭州市余杭区良渚创工厂
电话：0571-28022190 传真：0571-28022190

备注栏

协作设计单位

建设单位 绍兴市上虞兴越城镇建设开发有限公司

工程名称 小越街道越兴西路两侧老旧小区改造

子 项

图纸名称 立面改造平面图			
类 别	实 名	签 名	日 期
审 定	蔡辅奎		2025.02
审 核	周月钟		2025.02
项目负责	倪宾宾		2025.02
工种负责	盛东升		2025.02
校 对	盛东升		2025.02
设 计	金杰		2025.02
制 图	金杰		2025.02

会 签 栏			
建 筑			
结 构			
给 排 水			
电 气			
暖 通			
工 艺			

盖 章 栏 未盖出图专用章无效

阶 段	施工图		
工 程 号		图 别	
修改版次	A	图 号	LM-02



天尚设计集团有限公司
TINSHINE DESIGN GROUP CO., LTD
城市综合发展服务商

工程设计证书等级：甲级、乙级
证书编号 A133020813 A233020810
城乡规划编制资质证书等级：甲级
证书编号：自资规甲字 21330232
地址：杭州市余杭区良渚科创工厂
电话：0571-28022190 传真：0571-28022190

备注栏

协作设计单位

建设单位 绍兴市上虞兴越城镇建设开发有限公司

工程名称 小越街道越兴西路两侧老旧小区改造

子 项

图纸名称

总平面图

类 别	实 名	签 名	日 期
审 定	蔡辅奎		2025.02
审 核	徐松森		2025.02
项目负责	沈兴调		2025.02
工种负责	倪宸宸		2025.02
校 对	倪宸宸		2025.02
设 计	任佳		2025.02
制 图	任佳		2025.02


会 签 栏

建 筑			
结 构			
给 排 水			
电 气			
暖 通			
工 艺			

盖 章 栏

未盖出图专用章无效

阶 段	施工图		
工 程 号		图 别	
修改版次	A	图 号	S-02-01

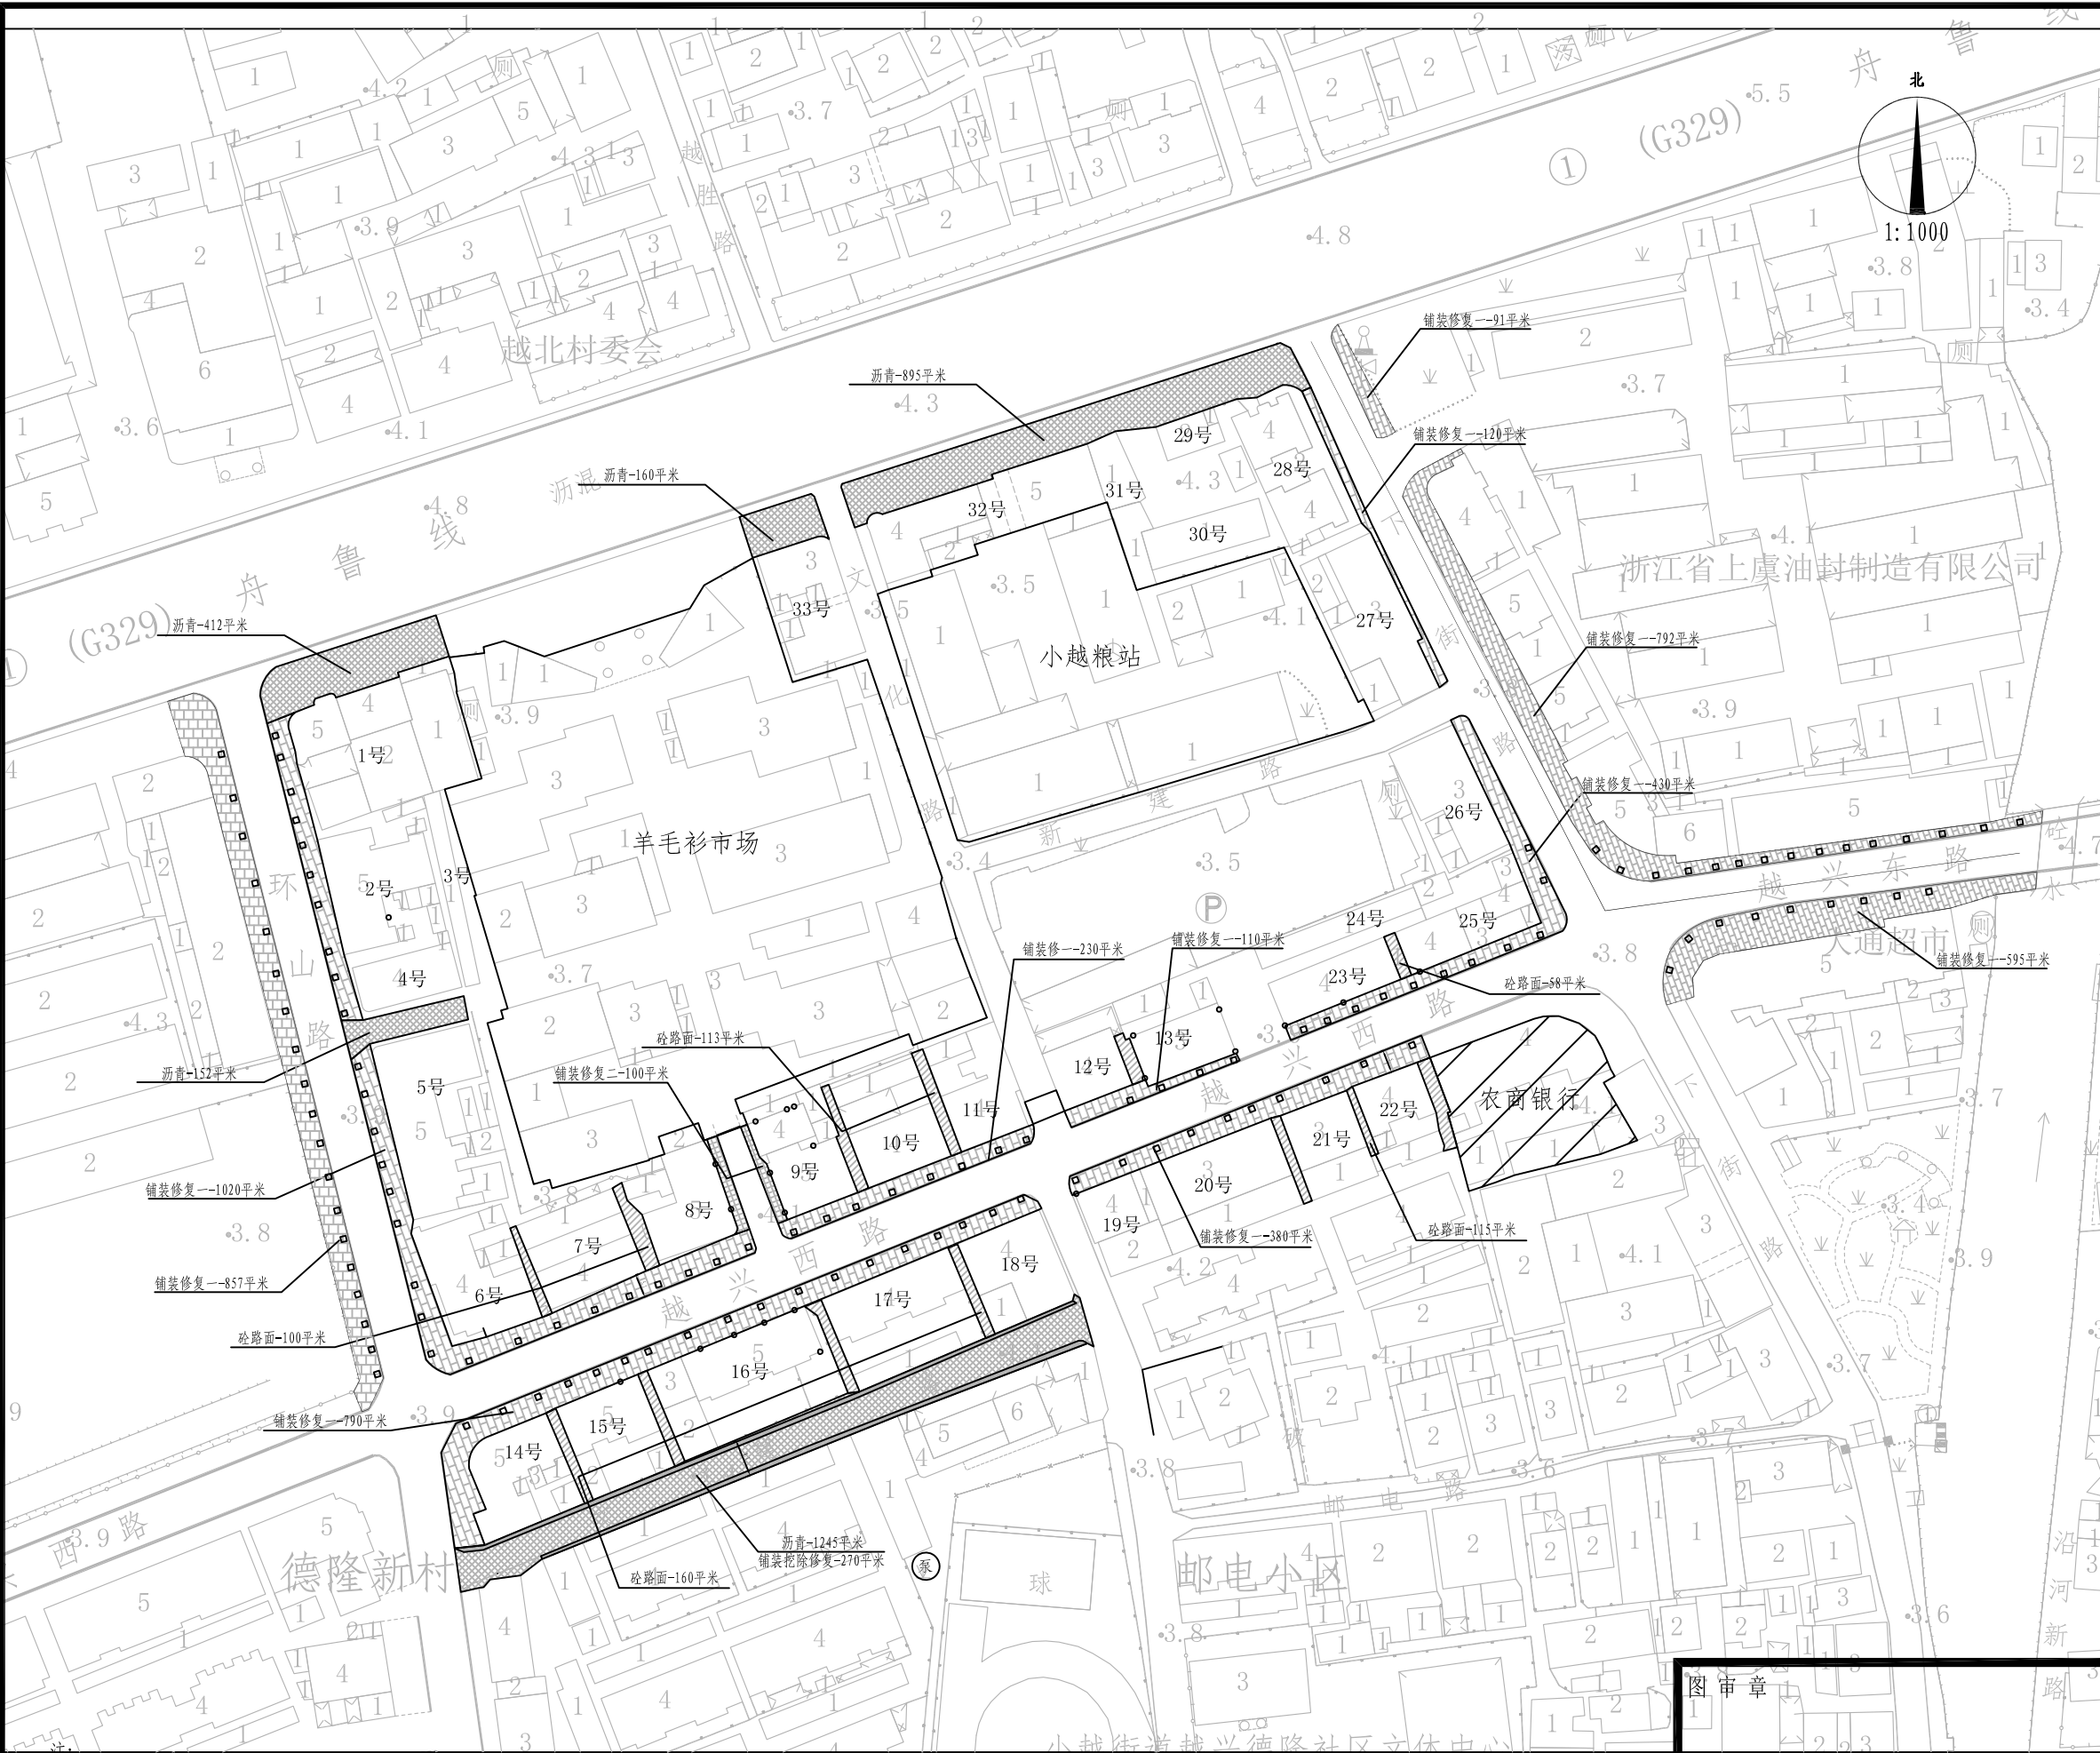

- 注：
- 1、本图尺寸以米计，比例1:2000。
 - 2、本图坐标采用2010上虞坐标系，1985国家高程基准。

图审章