

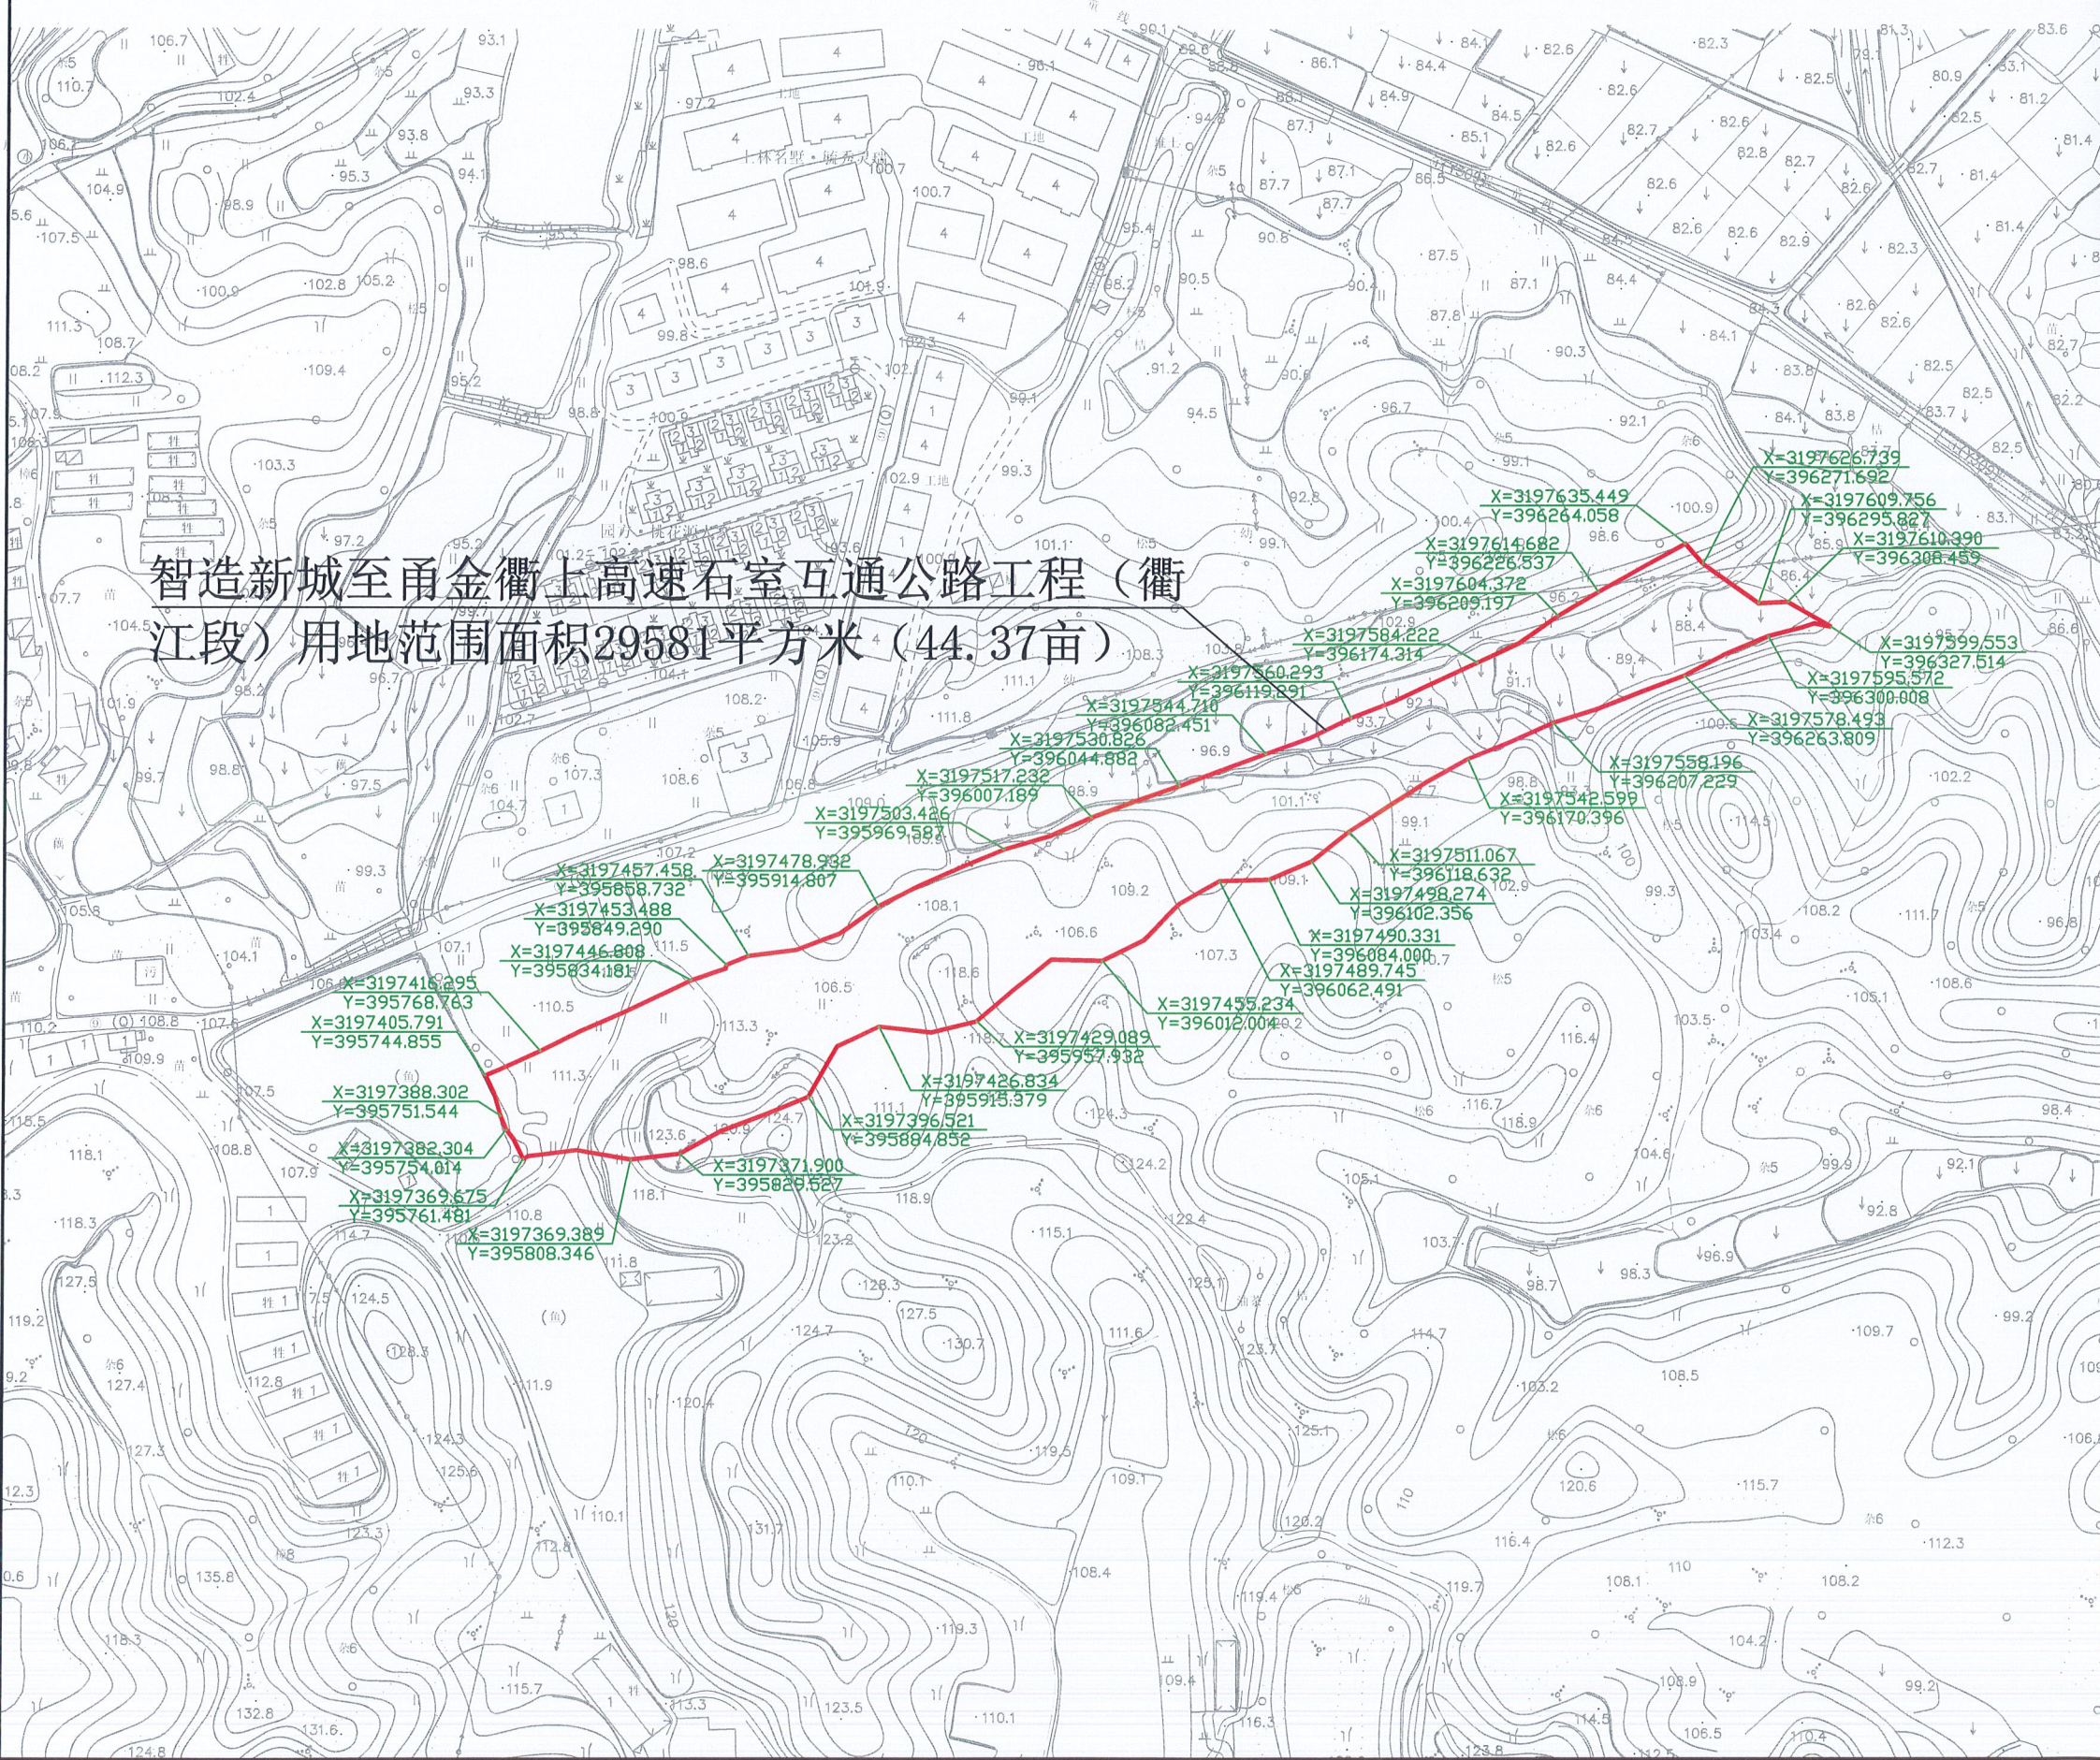


智造新城至甬金衢上高速石室互通公路工程（衢江段）用地范围图

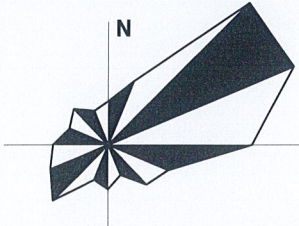

区位图

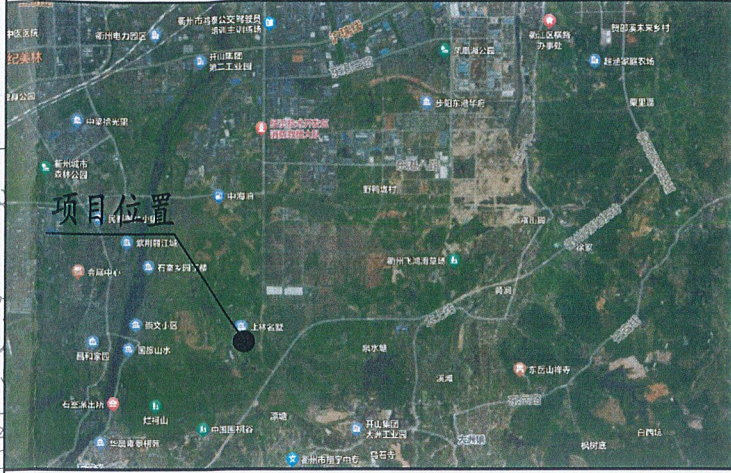

说明

1. 智造新城至甬金衢上高速石室互通公路工程（衢江段）位于衢江区高家镇童何村。
2. 智造新城至甬金衢上高速石室互通公路工程（衢江段）用地范围面积29581平方米（44.37亩）。
3. 拟征收衢江区高家镇童何村集体土地面积约为29581平方米，具体数据以勘测定界结果为准。



衢州市自然资源和规划局衢江分局
2023年10月16日